FACULDADE DE CIÊNCIAS E TECNOLOGIA
UNIVERSIDADE NOVA DE LISBOA

MEDIDAS DE PREVENÇÃO COVID-19
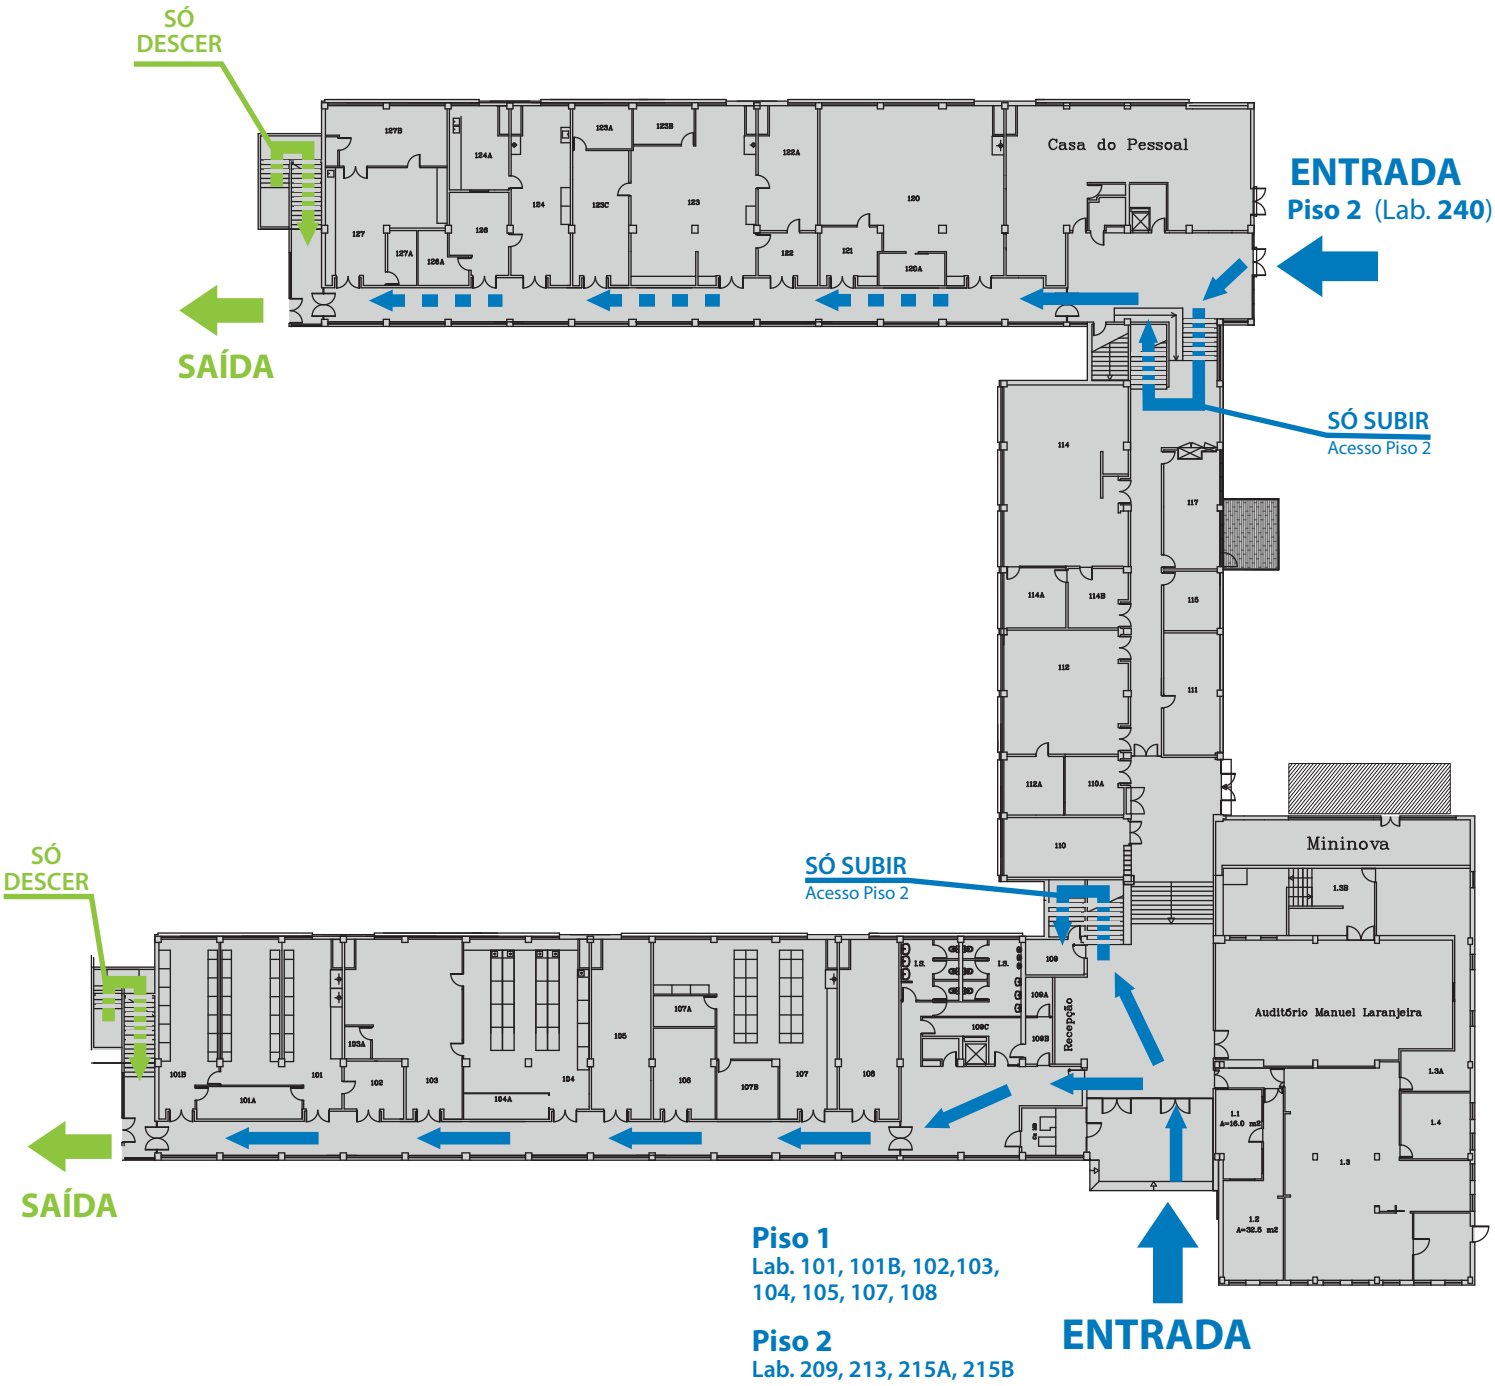
EDIFÍCIO I