FACULDADE DE CIÊNCIAS E TECNOLOGIA
UNIVERSIDADE NOVA DE LISBOA

MEDIDAS DE PREVENÇÃO
COVID-19

EDIFÍCIO DEPARTAMENTAL

Piso 0 ENTRADA

Laboratórios de Aulas do **DCR**
(043, 045, 046, 047, 048, 050)
Laboratório de Aulas do **DCEA** (023)

Piso 1

Salas de Aula (101, 108, 115, 117)
Laboratórios de Aulas do **DCEA** (127, 129 e 139)
Laboratório de Aulas do **DCTB** (145)

Piso 2

Laboratórios de Aulas do **DCV** (203, 209 e 215)
Laboratório de Aulas do **DCR** (217)
Laboratórios de Aulas do **DCEA** (231, 243 e 245)

Piso 3

Laboratórios de Aulas do **DCTB**
(367, 369, 371, 373 e 375)

Piso 0 ENTRADA

Piso 2

Salas de Aula (2.1 e 2.2)
Laboratório de Aulas do **DQ** (204)

Piso 3

Salas de Aula (3.1, 3.2 e 3.3)
Laboratórios de Aulas do **DQ** (323, 325 e 327)

Piso 4

Salas de Aula (4.1, 4.2 e 4.3)
Laboratórios de Aulas do **DQ** (417, 421 e 423)

Piso 5

Laboratórios de Aulas do **DQ** (521, 521A e 525)

Piso 6
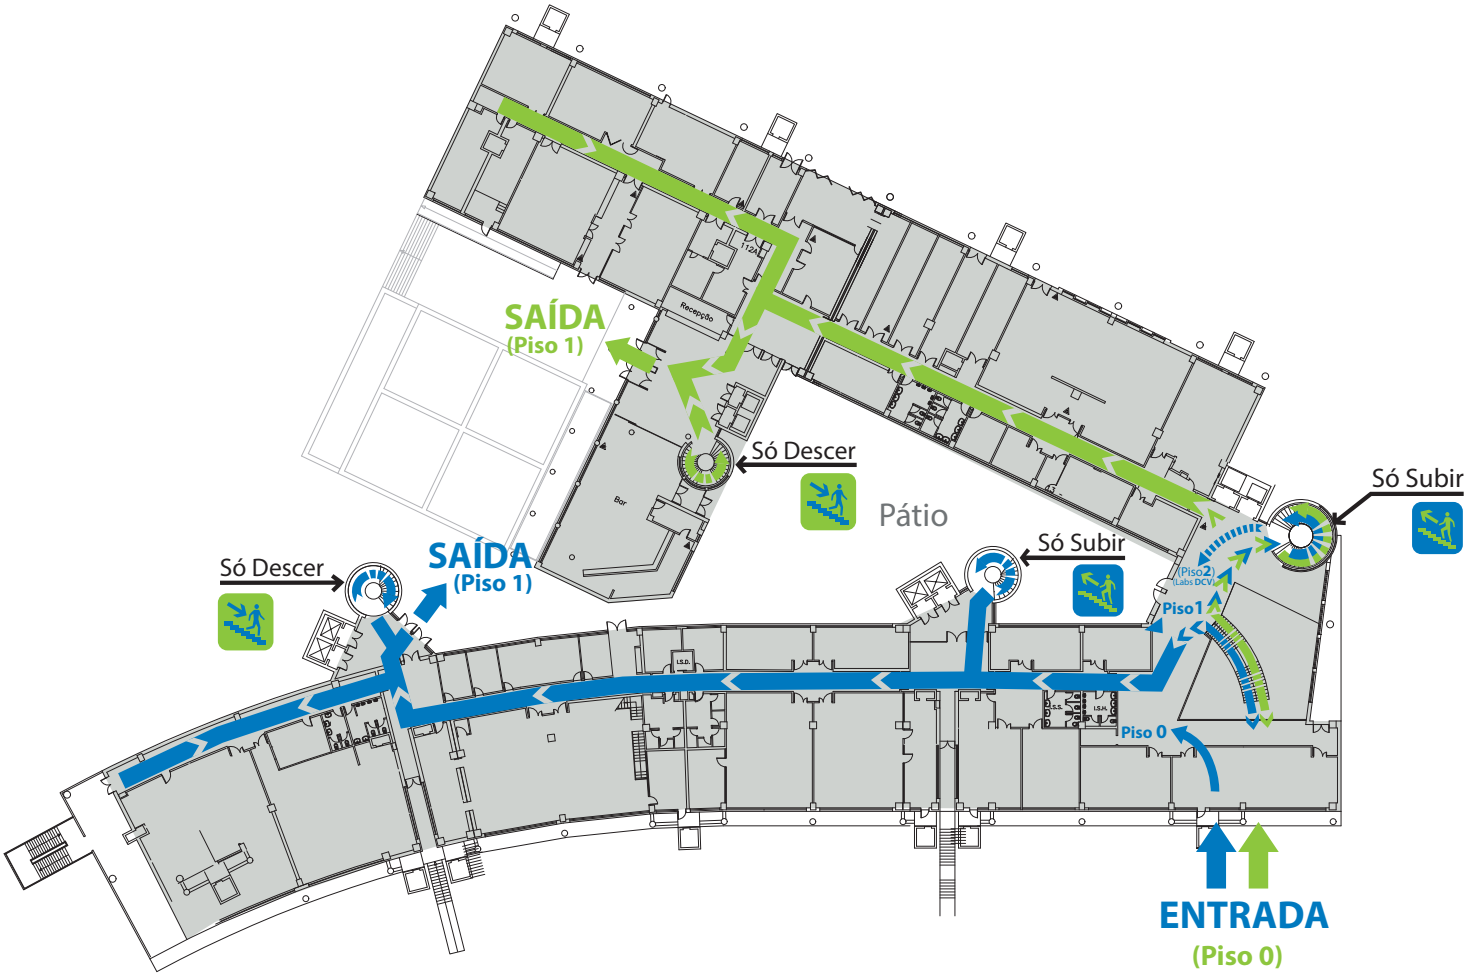
Laboratórios de Aulas do **DQ** (623, 625 e 627)